
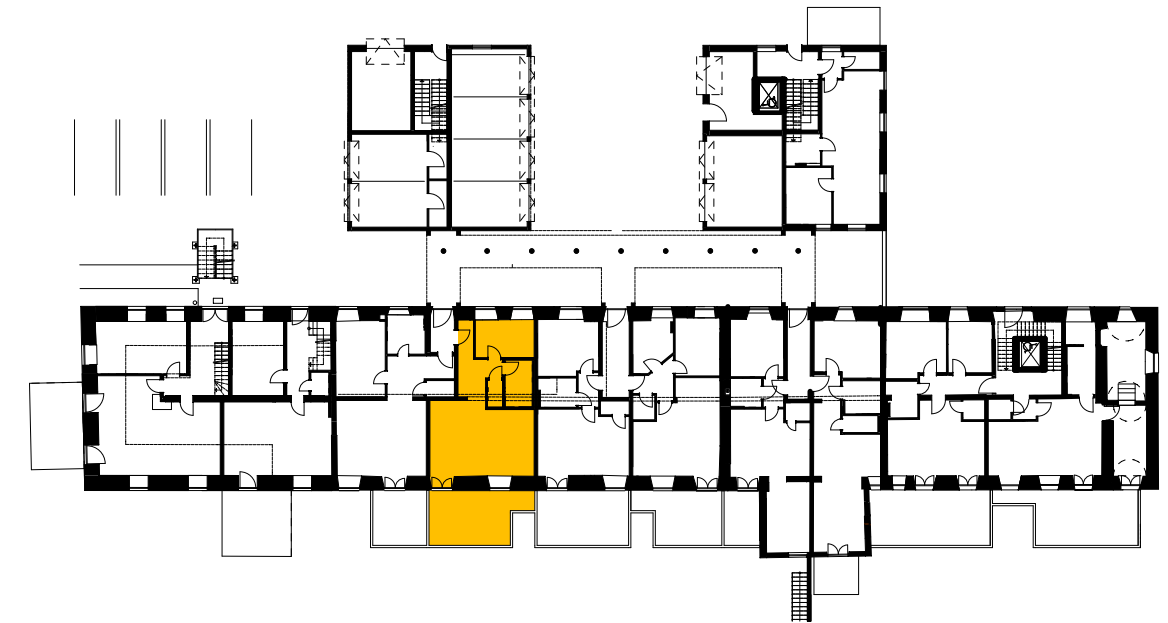



2-ZIMMER WOHNUNG / WE 1.04 / Erdgeschoss

Abstellraum		1,79m ²
Bad		5,53m ²
Diele		8,50m ²
Schlafen		9,71m ²
Terrasse	50% von 21,77m ²	10,88m ²
Wohnen / Essen / Küche		34,10m ²
Wohnfläche		70,51m ²
Zubehör: Keller- bzw. Abstellraum		

Bestandsgebäude ehemalige Klosterbrauerei Kirchheim am Ries, Klosterhof 16
Maßstab 1:100

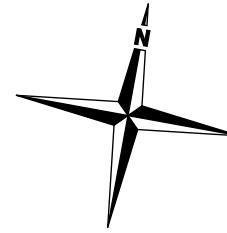

Übersichtsplan Erdgeschoss

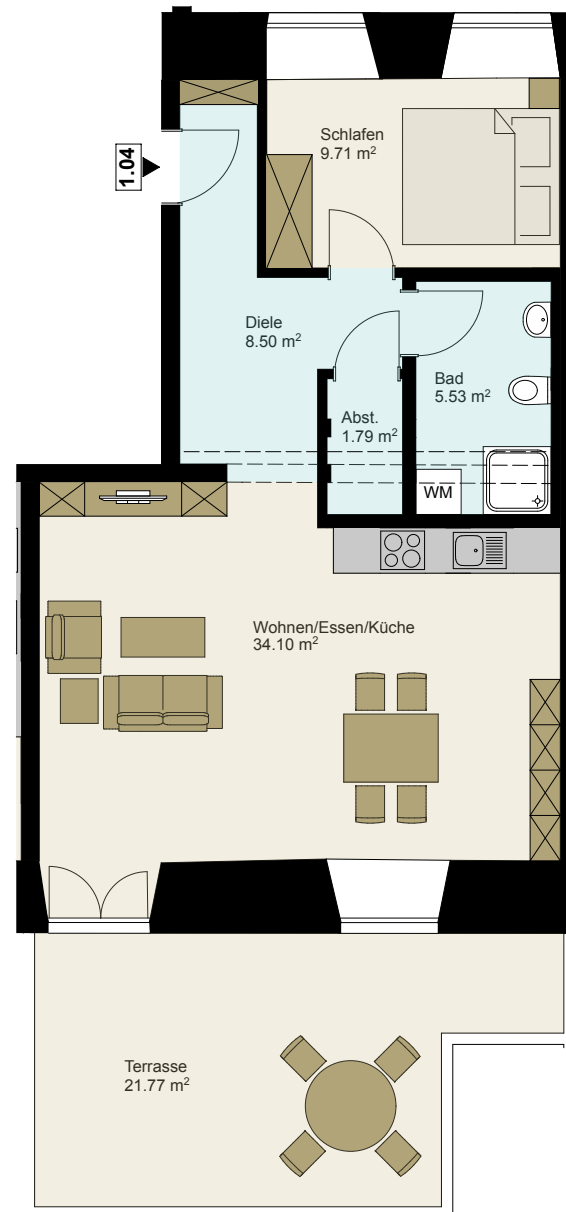

Grundriss Wohnung