
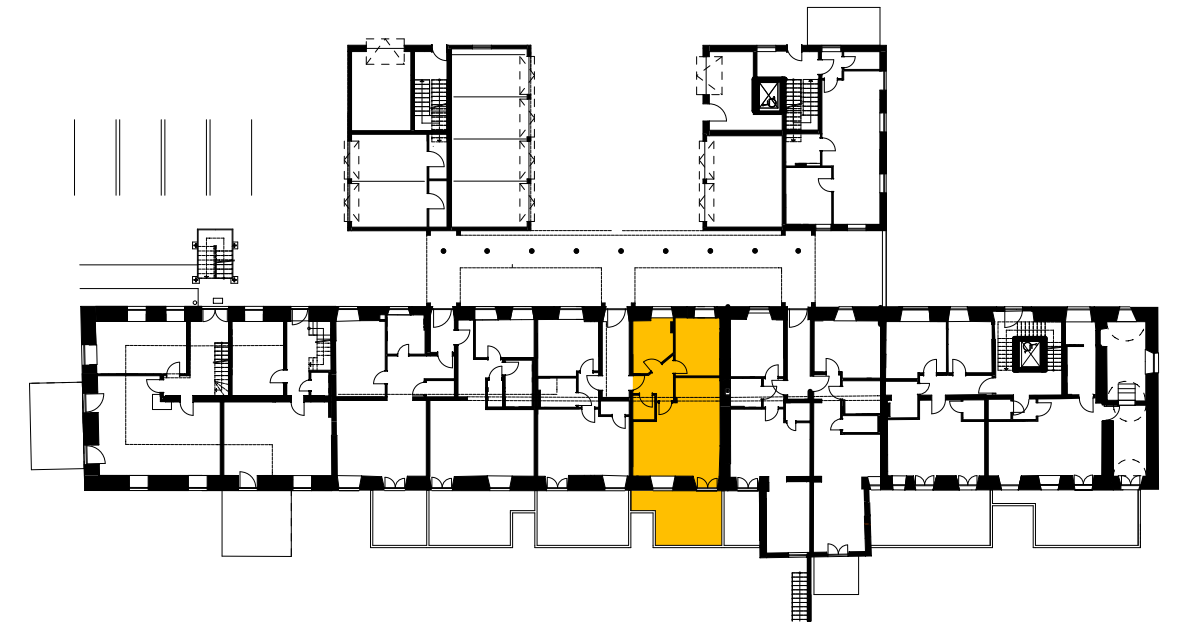



2-ZIMMER WOHNUNG / WE 1.06 / Erdgeschoss

Abstellraum		2,36m ²
Bad		8,37m ²
Diele		4,90m ²
Küche		7,08m ²
Schlafen		11,39m ²
Terrasse	50% von 18,11m ²	9,05m ²
<u>Wohnen / Essen</u>		<u>24,95m²</u>
<u>Wohnfläche</u>		<u>68,11m²</u>
Zubehör: Keller- bzw. Abstellraum		

Bestandsgebäude ehemalige Klosterbrauerei Kirchheim am Ries, Klosterhof 16
Maßstab 1:100

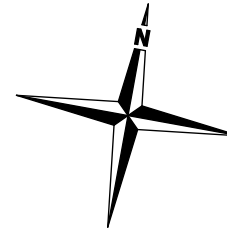

Übersichtsplan Erdgeschoss

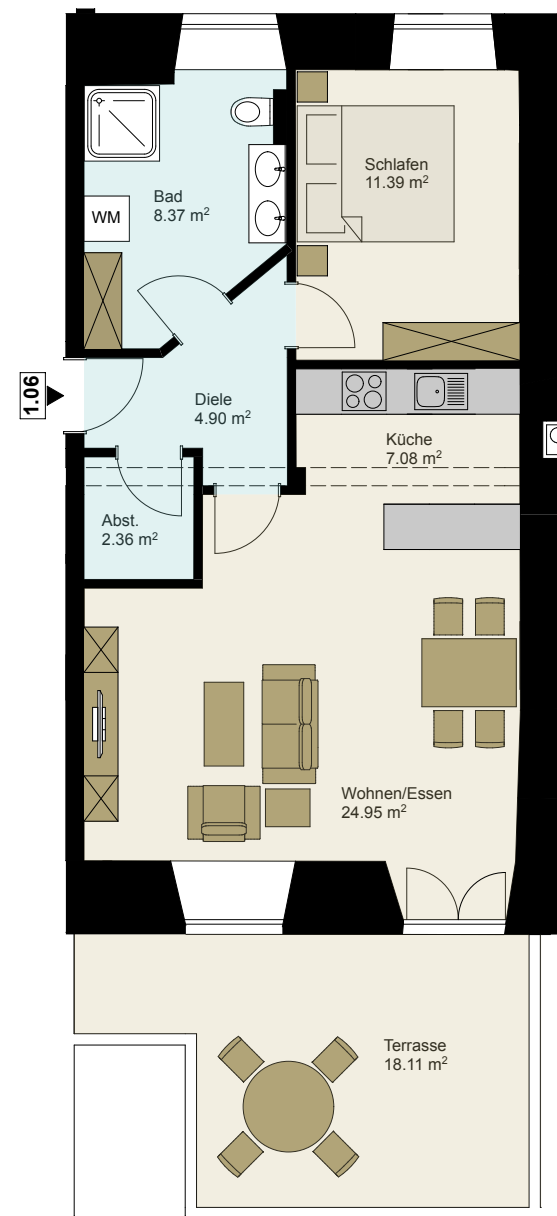

Grundriss Wohnung