
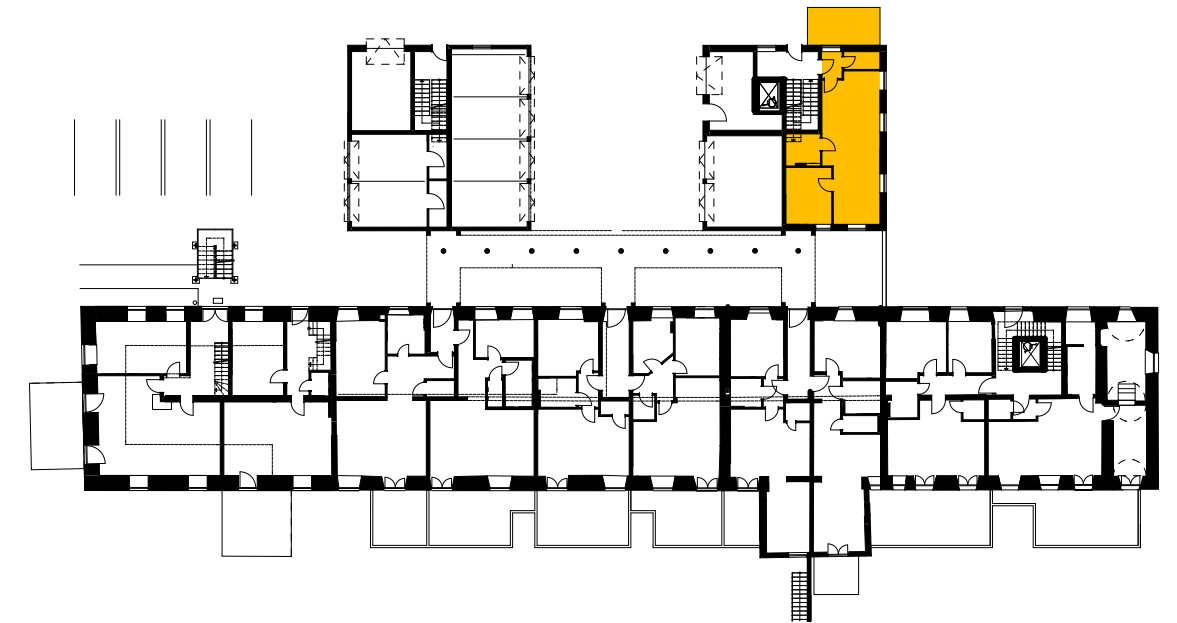



## 2-ZIMMER WOHNUNG / WE 1.11 / Erdgeschoss

Abstellraum		2,80m <sup>2</sup>
Bad		4,52m <sup>2</sup>
Diele		2,38m <sup>2</sup>
Essen		13,01m <sup>2</sup>
Küche		5,97m <sup>2</sup>
Schlafen		11,43m <sup>2</sup>
Terrasse	50% von 12,26m <sup>2</sup>	6,13m <sup>2</sup>
Wohnen		16,09m <sup>2</sup>
<b>Wohnfläche</b>		<b>62,34m<sup>2</sup></b>
Zubehör: Keller- bzw. Abstellraum		

Neubaugebäude ehemalige Klosterbrauerei Kirchheim am Ries, Klosterhof 16  
 Maßstab 1:100

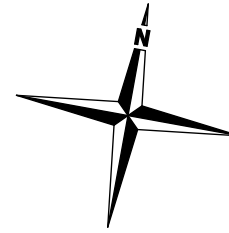

Übersichtsplan Erdgeschoss

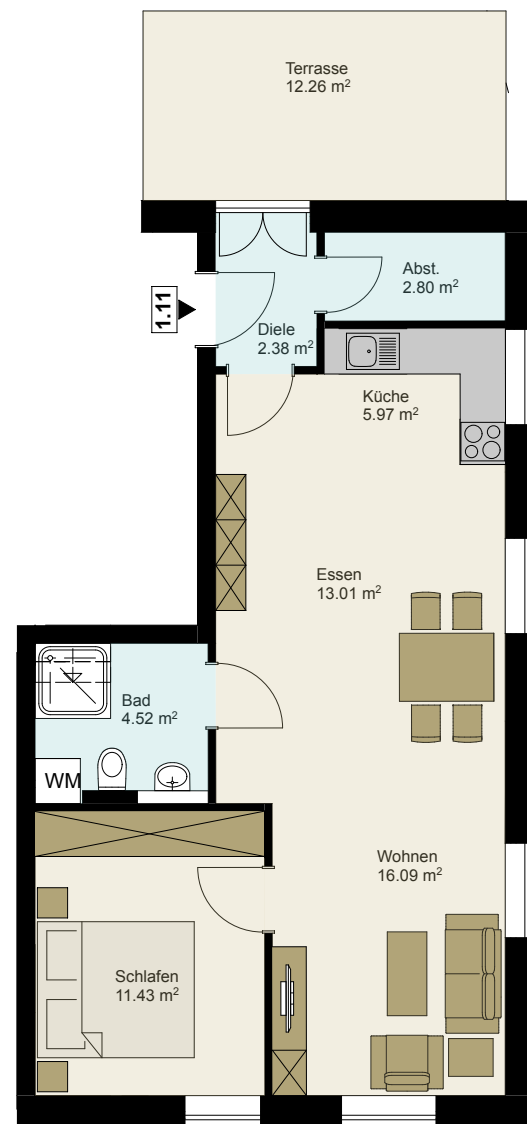

Grundriss Wohnung