
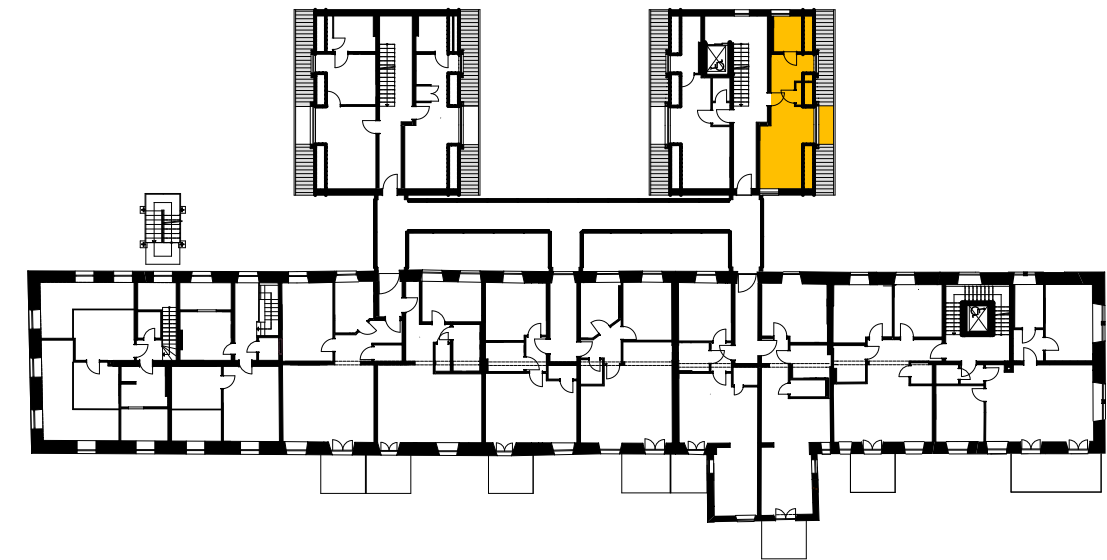



1-ZIMMER WOHNUNG / WE 2.09 / 1.Obergeschoss

Abstellraum		1,20m ²
Apartment		17,44m ²
Bad		5,38m ²
Küche		7,28m ²
Loggia	50% von 2,56m ²	1,28m ²
Wohnfläche		32,58m ²
Zubehör: Keller- bzw. Abstellraum		

Neubaugebäude ehemalige Klosterbrauerei Kirchheim am Ries, Klosterhof 16
Maßstab 1:100

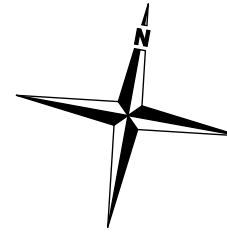

Übersichtsplan 1.Obergeschoss

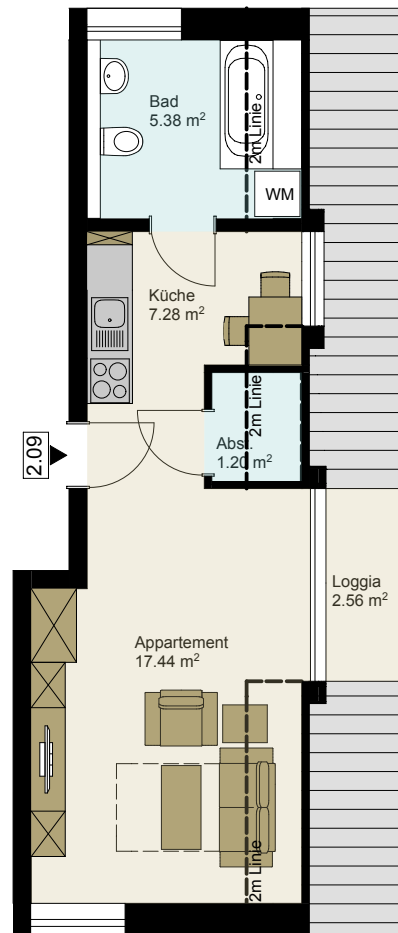

Grundriss Wohnung