
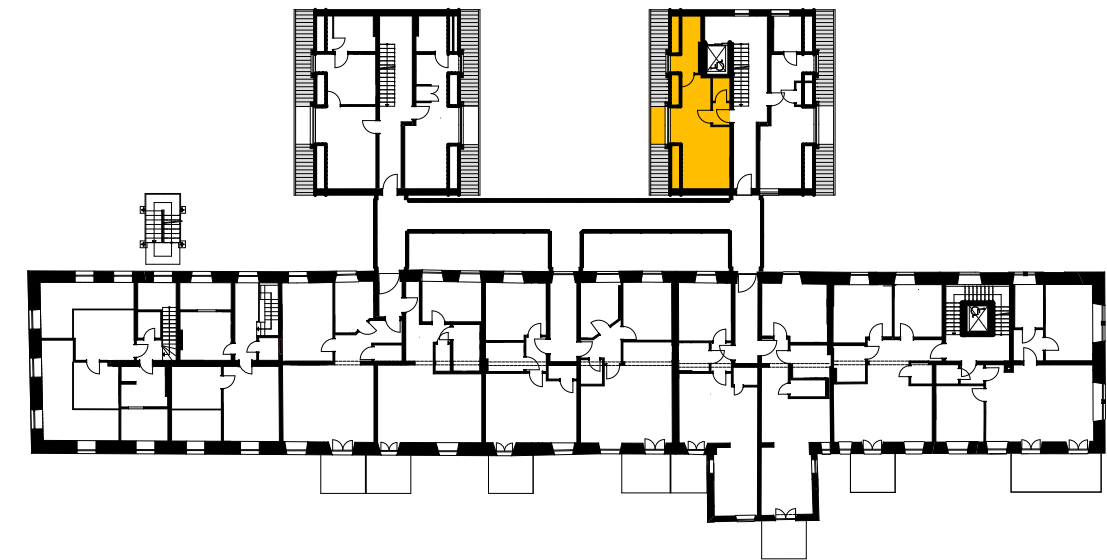



1-ZIMMER WOHNUNG / WE 2.10 / 1.Obergeschoss

| | | |
|-----------------------------------|----------------------------|---------------------|
| Abstellraum | | 1,79m ² |
| Apartment | | 23,64m ² |
| Bad | | 6,50m ² |
| Diele | | 1,72m ² |
| Loggia | 50% von 2,55m ² | 1,27m ² |
| Wohnfläche | | 34,92m ² |
| Zubehör: Keller- bzw. Abstellraum | | |

Neubaugebäude ehemalige Klosterbrauerei Kirchheim am Ries, Klosterhof 16
Maßstab 1:100

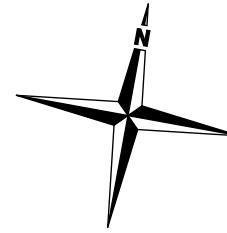

Übersichtsplan 1.Obergeschoss

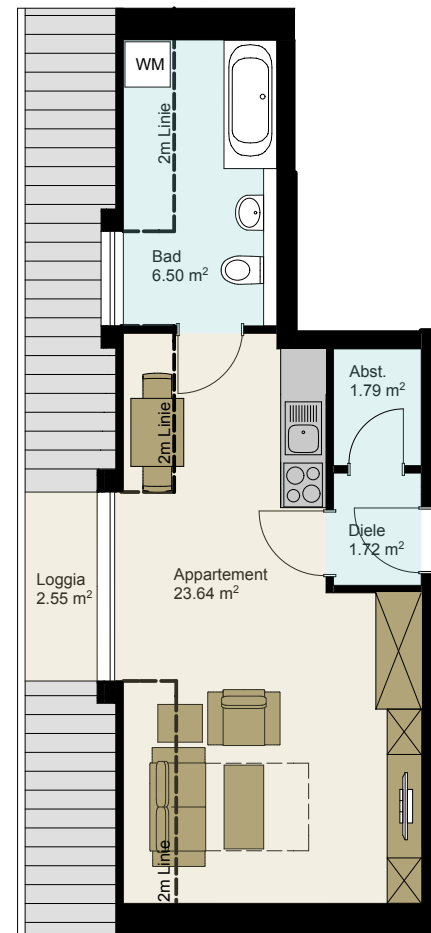

Grundriss Wohnung