
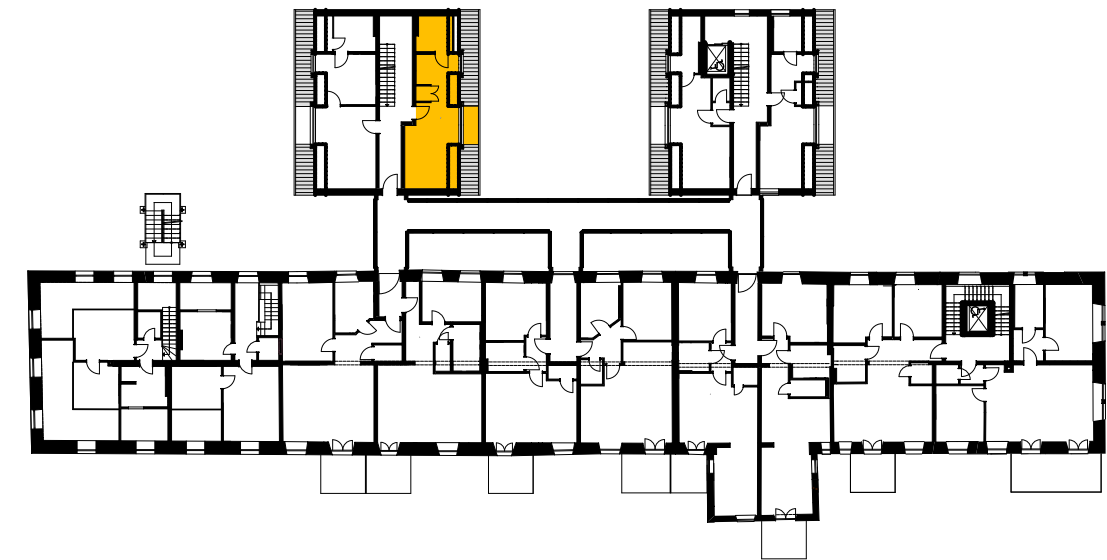



1-ZIMMER WOHNUNG / WE 2.11 / 1.Obergeschoss

Abstellraum		1,00m ²
Apartment		25,37m ²
Bad		5,70m ²
Loggia	50% von 2,56m ²	1,28m ²
Wohnfläche		33,35m ²
Zubehör: Keller- bzw. Abstellraum		

Neubaugebäude ehemalige Klosterbrauerei Kirchheim am Ries, Klosterhof 16
Maßstab 1:100

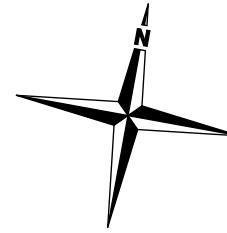

Übersichtsplan 1.Obergeschoss

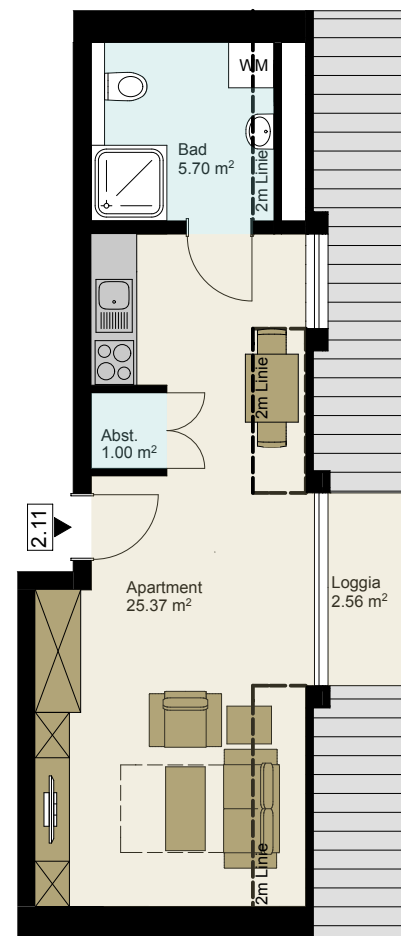

Grundriss Wohnung