



2-ZIMMER WOHNUNG / WE 3.10 / 1. Dachgeschoss & 2. Dachgeschoss


Apartment	25,61m ²
Bad	4,15m ²
Diele	2,72m ²
Galerie	4,93m ²
Wohnfläche	37,41m ²
Zubehör: Keller- bzw. Abstellraum	

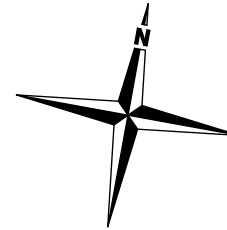


Bestandsgebäude ehemalige Klosterbrauerei Kirchheim am Ries, Klosterhof 16
Maßstab 1:100

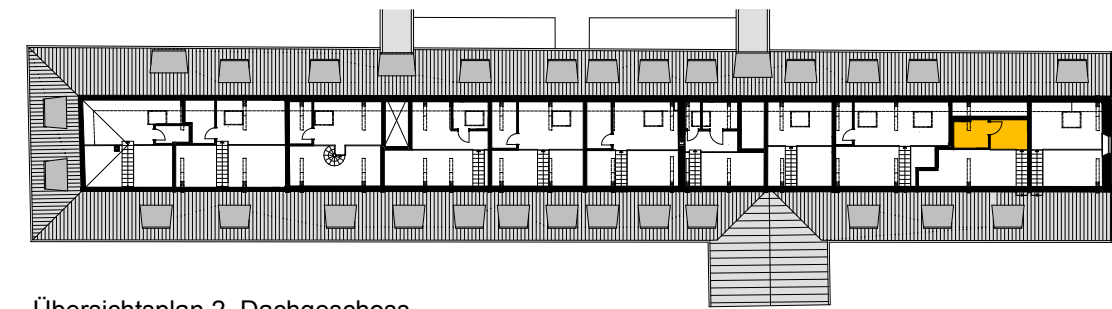


Übersichtsplan 2. Dachgeschoss

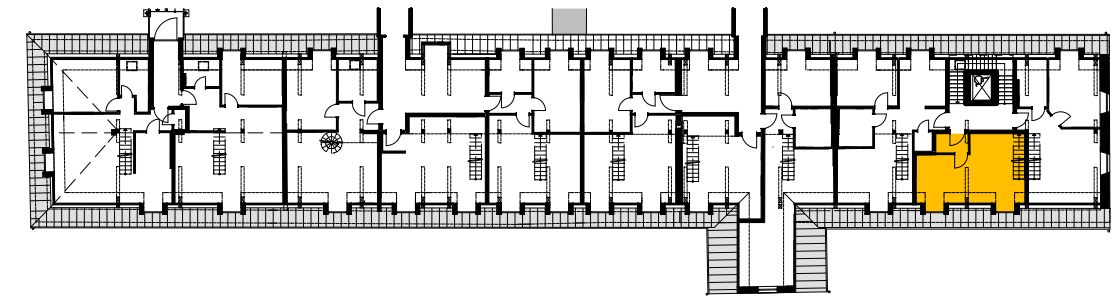

Übersichtsplan 1. Dachgeschoss

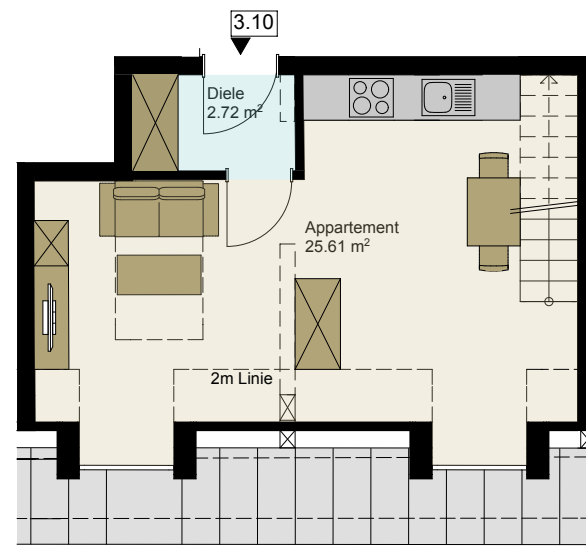

Grundriss 1. Dachgeschoss

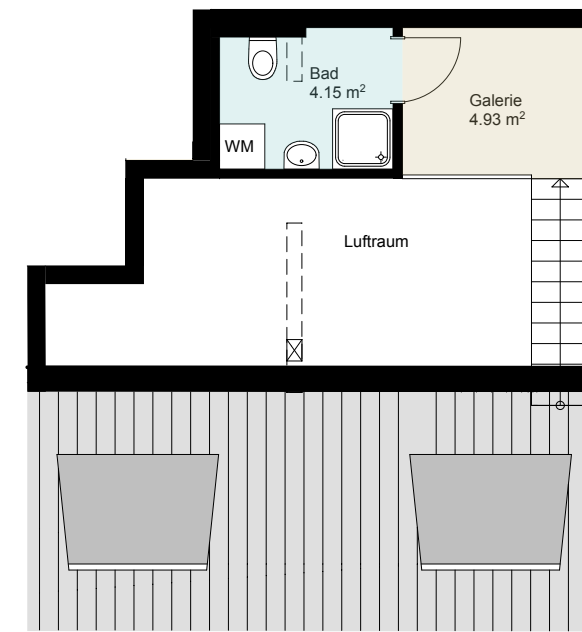

Grundriss 2. Dachgeschoss