
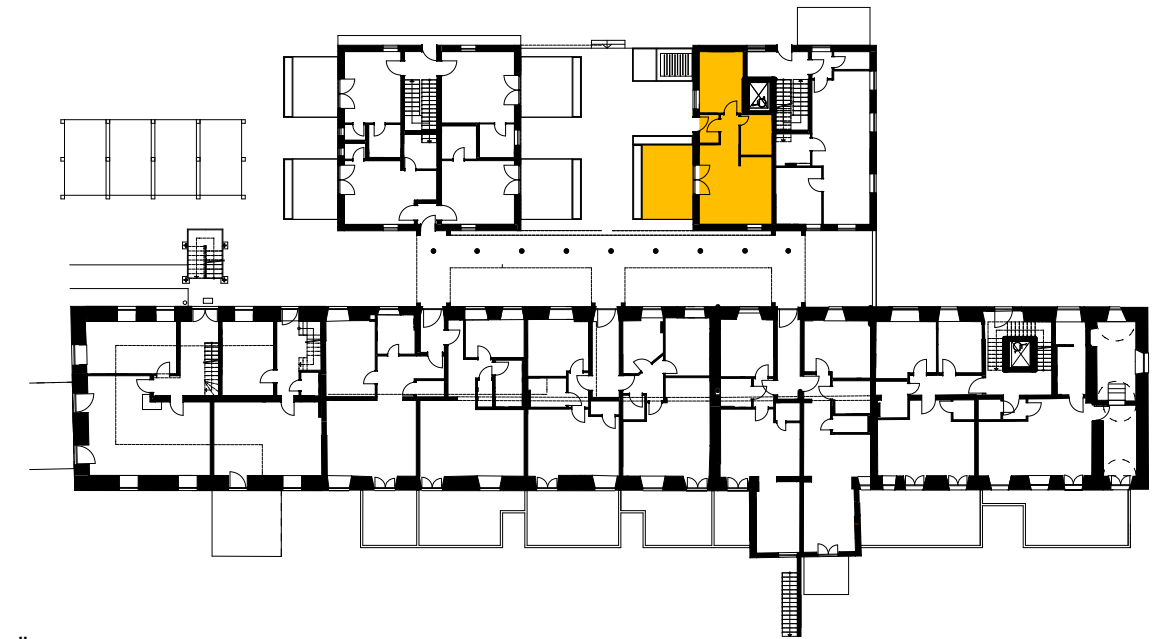



## 2-ZIMMER WOHNUNG / WE 1.12 / Erdgeschoss

Bad		5,22m <sup>2</sup>
Flur		2,44m <sup>2</sup>
Schlafen		11,82m <sup>2</sup>
Terrasse	50% von 22,02m <sup>2</sup>	11,01m <sup>2</sup>
Windfang		2,47m <sup>2</sup>
Wohnen/Essen/Küche		23,60m <sup>2</sup>
Wohnfläche		56,56m <sup>2</sup>
Zubehör: Keller- bzw. Abstellraum		

Neubaugebäude ehemalige Klosterbrauerei Kirchheim am Ries, Klosterhof 16  
 Maßstab 1:100

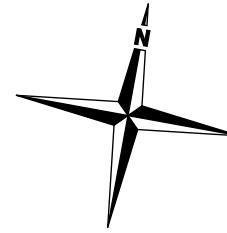

Übersichtsplan Erdgeschoss

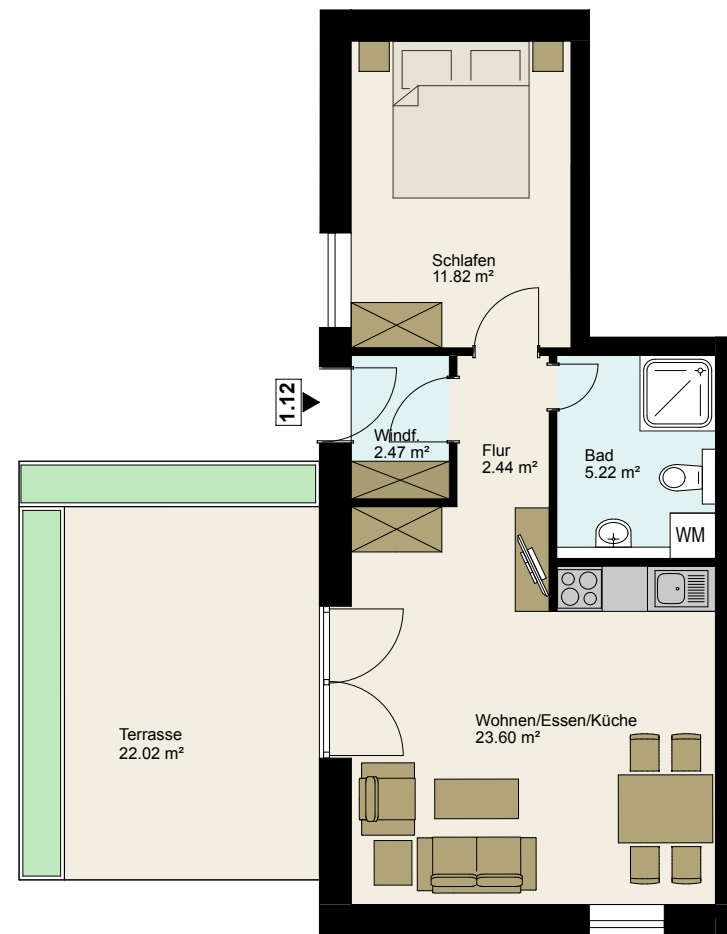

Grundriss Wohnung