



1-ZIMMER WOHNUNG / WE 1.13 / Erdgeschoss

Apartment 4		20,33m ²
Bad		4,78m ²
Terrasse	50% von 16,00m ²	8,00m ²
Wohnfläche		33,11m ²
Zubehör: Keller- bzw. Abstellraum		

Neubaugebäude ehemalige Klosterbrauerei Kirchheim am Ries, Klosterhof 16
Maßstab 1:100

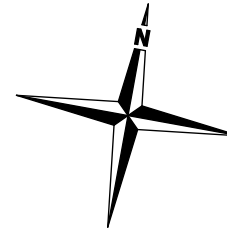

Übersichtsplan Erdgeschoss

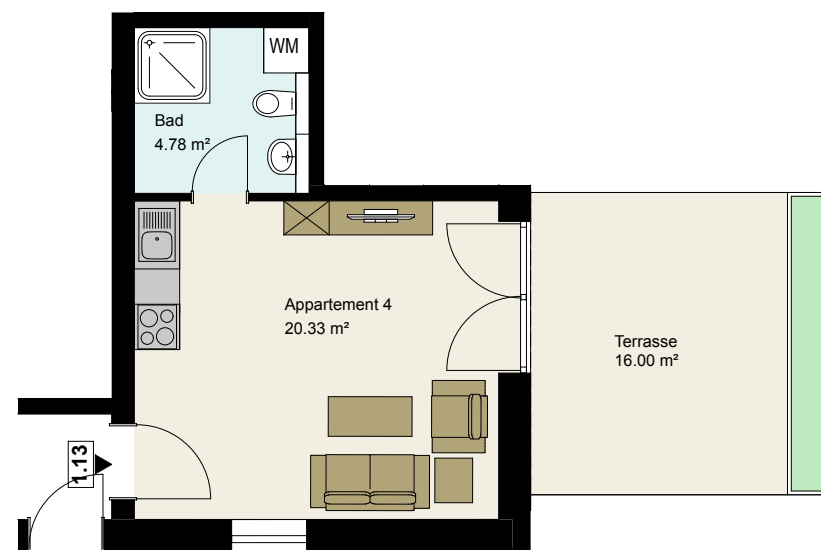

Grundriss Wohnung