



1-ZIMMER WOHNUNG / WE 1.16 / Erdgeschoss

Abstellraum		1,48m ²
Apartment 2		17,67m ²
Bad		4,39m ²
Terrasse	50% von 14,32m ²	7,16m ²
Wohnfläche		30,70m ²
Zubehör: Keller- bzw. Abstellraum		

Neubaugebäude ehemalige Klosterbrauerei Kirchheim am Ries, Klosterhof 16
Maßstab 1:100

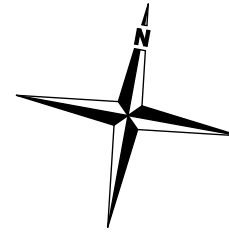

Übersichtsplan Erdgeschoss

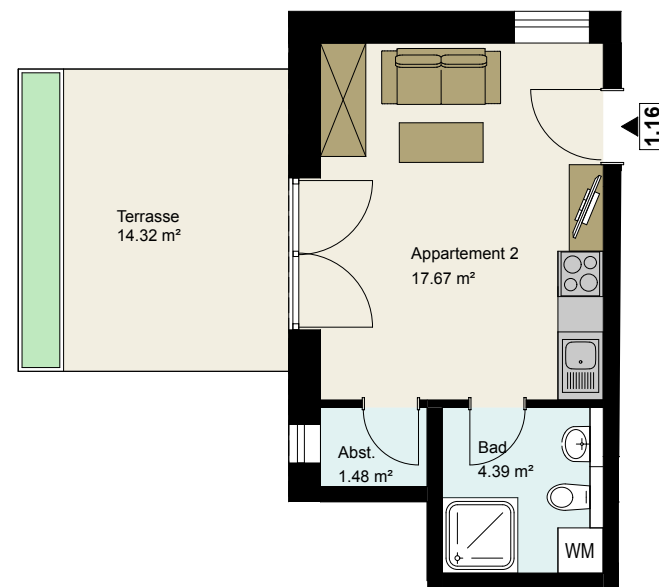

Grundriss Wohnung